LENGTEPROFIEL
As Duinhoekstraat Oost

Schalen: lengte: 1/500
hoogte: 1/100

Vergelijkingsvlak
0.00m T.A.W.

Profielnummer	
Kaaslengtepunt	
Bestaand maaiveld	
Toekomstig maaiveld	
Toekomstige rioolleidingen	Kaaslengtepunt
	Hellng. en #
	Bodemniveau
	Max. hydraul. peil
	Legende/detailcode
Bestaande rioolleidingen	Kaaslengtepunt
	Hellng. en #
	Bodemniveau
	Max. hydraul. peil
	Legende/detailcode

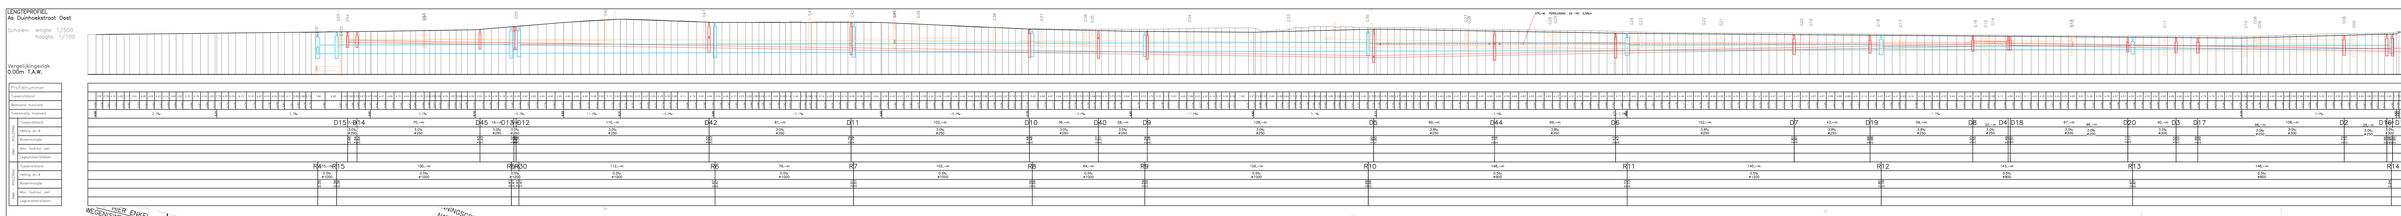

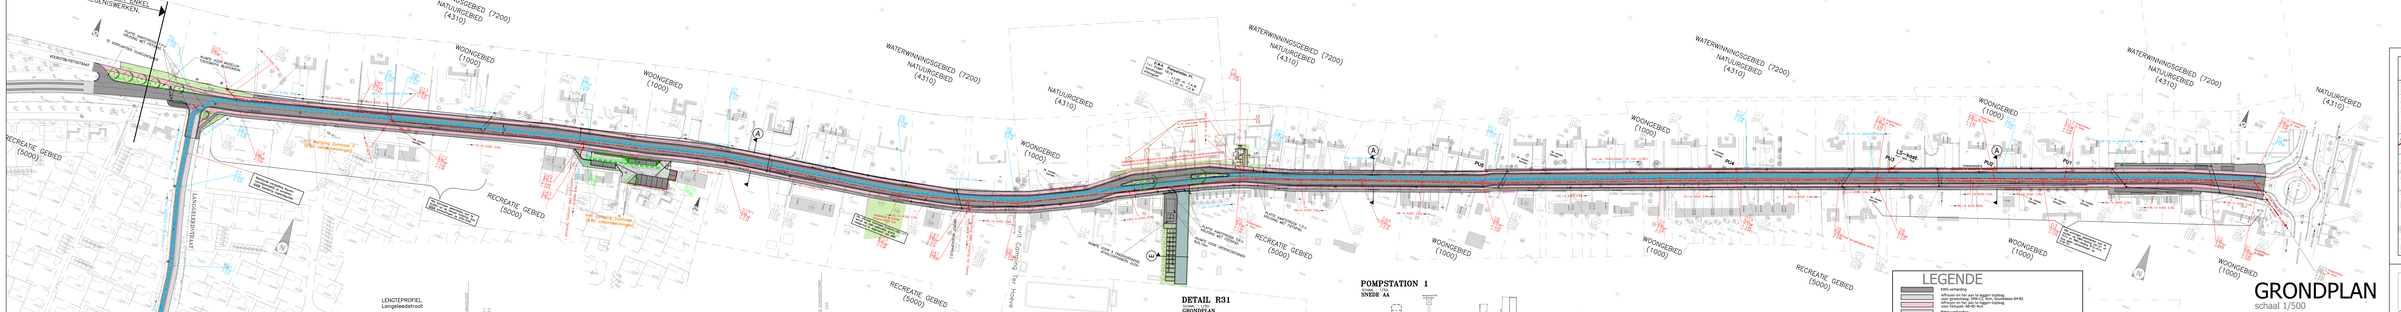
GRONDPLAN
schaal 1/500
WONINGEBED (1000)
WATERWINNINGSGEBIED (7200)
NATUURGEBIED (4310)
RECREATIE GEBIED (5000)
Duinhoekstraat
Langeleedstraat
Langeleedstraat
Langeleed